


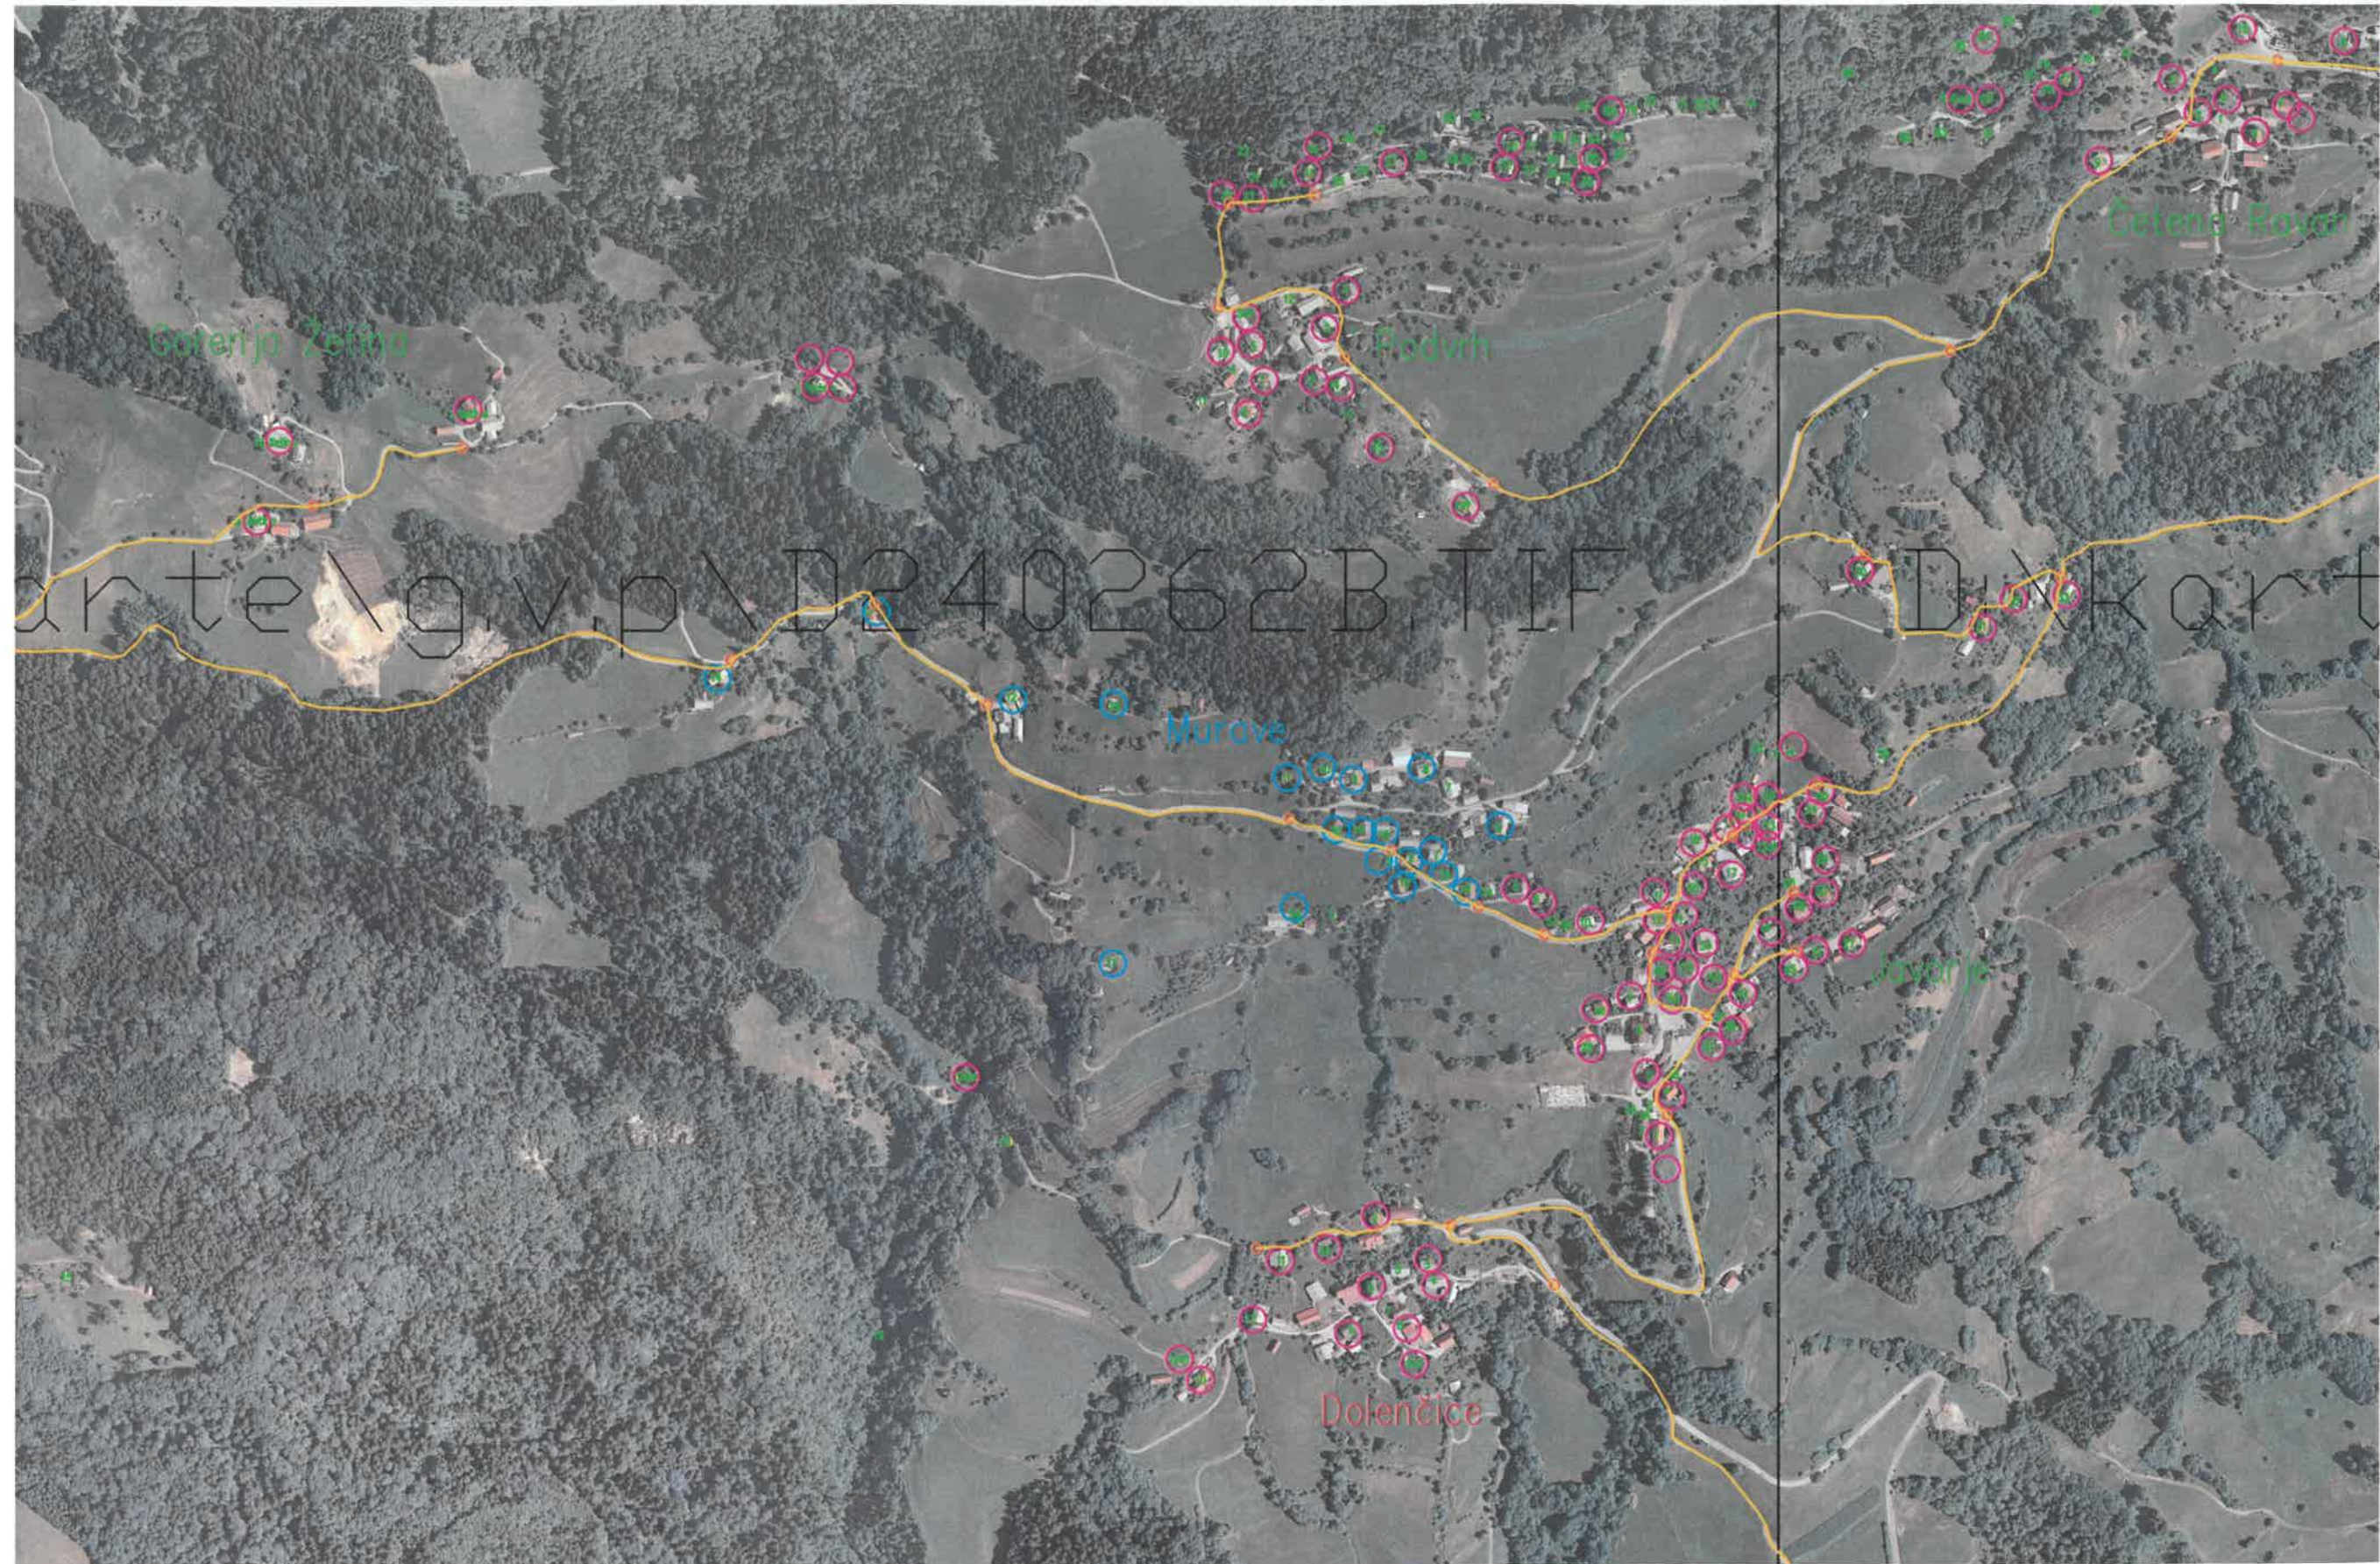

	TRITON-OPTIČNE KOMUNIKACIJE D.O.O. Nadgoriška cesta 37 1231 Ljubljana-Črnuče		Javni razpis za sofinanciranje gradnje visokozmogljivih fiksnih širokopasovnih omrežij oziroma nadgradnjo obstoječih fiksnih omrežij (GOŠO 6)		
Investitor	TRITON-OPTIČNE KOMUNIKACIJE D.O.O.				
Objekt	GOŠO 6, SKLOP 33 GORENJA VAS - POLJANE	Odgovorni projektant	Miran Mihačević	Ident. številka	E-0307
Vsebina risbe	OPTIKA, KANALIZACIJA				
Vrsta načrta	NAČRT TELEKOMUNIKACIJ	Št. načrta	IDZ/10/2024		
Vrsta projekta	IDEJNA ZASNOVA	Merilo	1 : 15000		
Štev. projekta	IDZ_33_10/2024	Datum	OKT/2024	Št. risbe	013